



1 PLANTA BAIXA: GUARDA-CORPO, CATRACA E PORTÃO ACESSÍVEL: VÃOS
Escala: 1/75

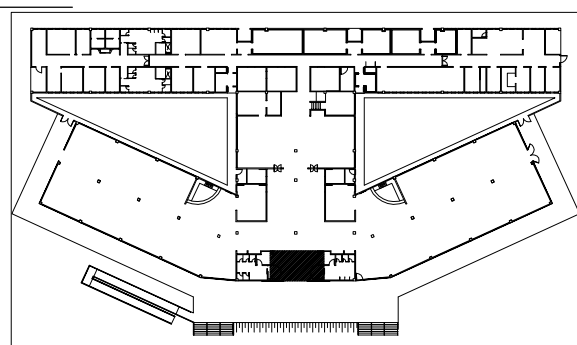


2 MAPA DE LOCALIZAÇÃO
Escala: 1/1250

NOTA: Conferir medidas no local.

UFV	UNIVERSIDADE FEDERAL DE VIÇOSA			PAD	
	CAMPUS FLORESTAL				
ARQUITETURA	ETAPA PROJETO BÁSICO			ÁREAS	
FOLHA:	OBRA RESTAURANTE UNIVERSITÁRIO - ACESSO:			CONSTRUÍDA	
01/06	GUARDA-CORPO / CATRACA / PORTÃO ACESSÍVEL			A CONSTRUIR	
	TÍTULO PLANTA BAIXA: MEDIDAS GERAIS			A DEMOLIR	
	ESCALA: INDICADA	DATA: SETEMBRO 2018	ORDEM:	A DEMOLIR	
ARQUITETO:	MODIFICAÇÕES:	INTERESSADO:	ARQUIVO:		
GUANAELI M M DA SILVA	RAFAEL LOPES E SILVA	RENATA O. CASTRO		TOTAL	

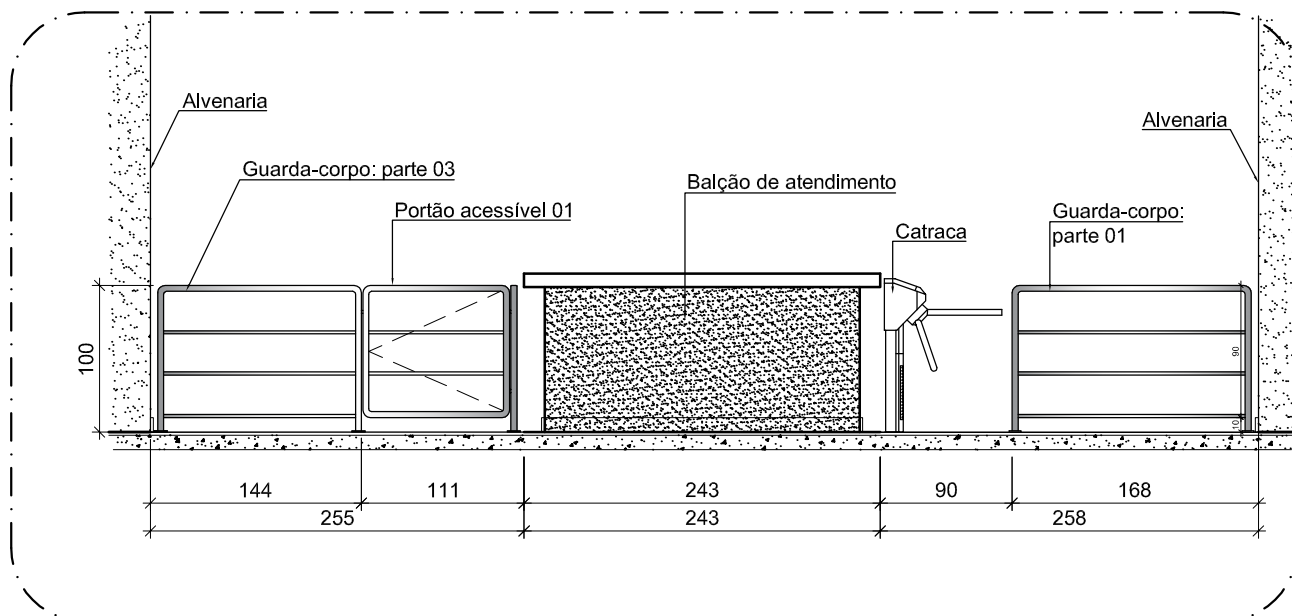


① VISTA 01: GUARDA-CORPO, CATRACA E PORTÃO ACESSÍVEL - ACESSO
Escala: 1/50

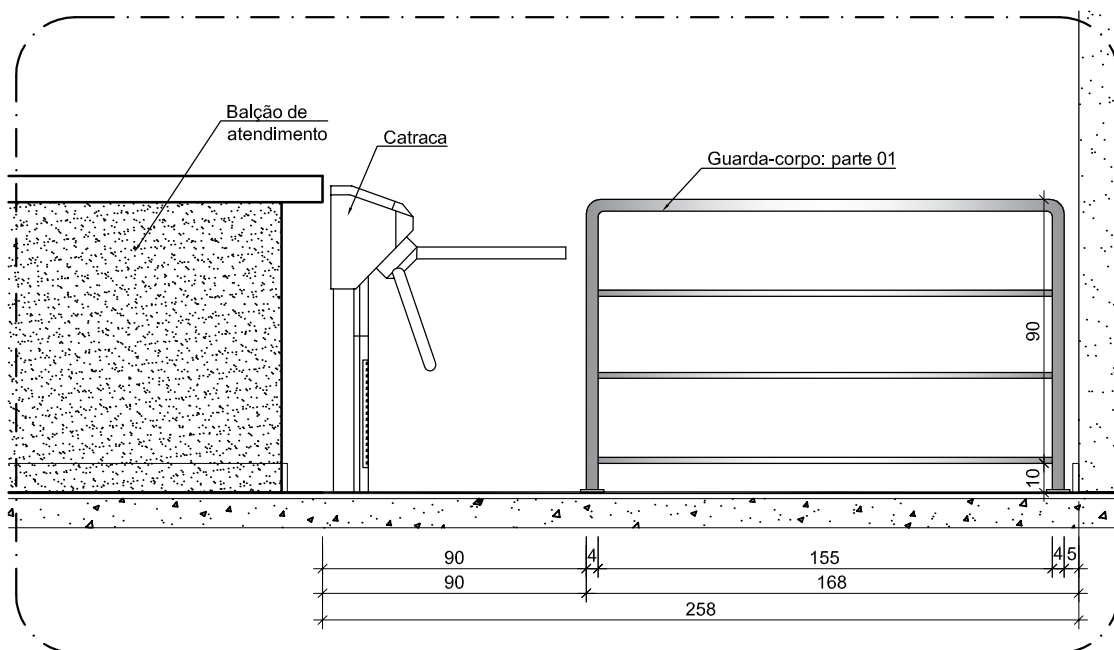

② VISTA 01: GUARDA-CORPO PARTE 01
Escala: 1/25

NOTA: Conferir medidas no local.


UFV	UNIVERSIDADE FEDERAL DE VIÇOSA			PAD	
	CAMPUS FLORESTAL				
ARQUITETURA	ETAPA PROJETO BÁSICO			ÁREAS	
FOLHA:	OBRA RESTAURANTE UNIVERSITÁRIO - SAÍDA: GUARDA-CORPO / CATRACA / PORTÃO ACESSÍVEL			CONSTRUÍDA	
02/06	TÍTULO PLANTA BAIXA: MEDIDAS GERAIS			A CONSTRUIR	
	ESCALA: INDICADA	DATA: SETEMBRO 2018	ORDEM:	A DEMOLIR	
ARQUITETO:	MODIFICAÇÕES:	INTERESSADO:	ARQUIVO:		
GUANAELI M M DA SILVA	RAFAEL LOPES E SILVA	RENATA O. CASTRO		TOTAL	

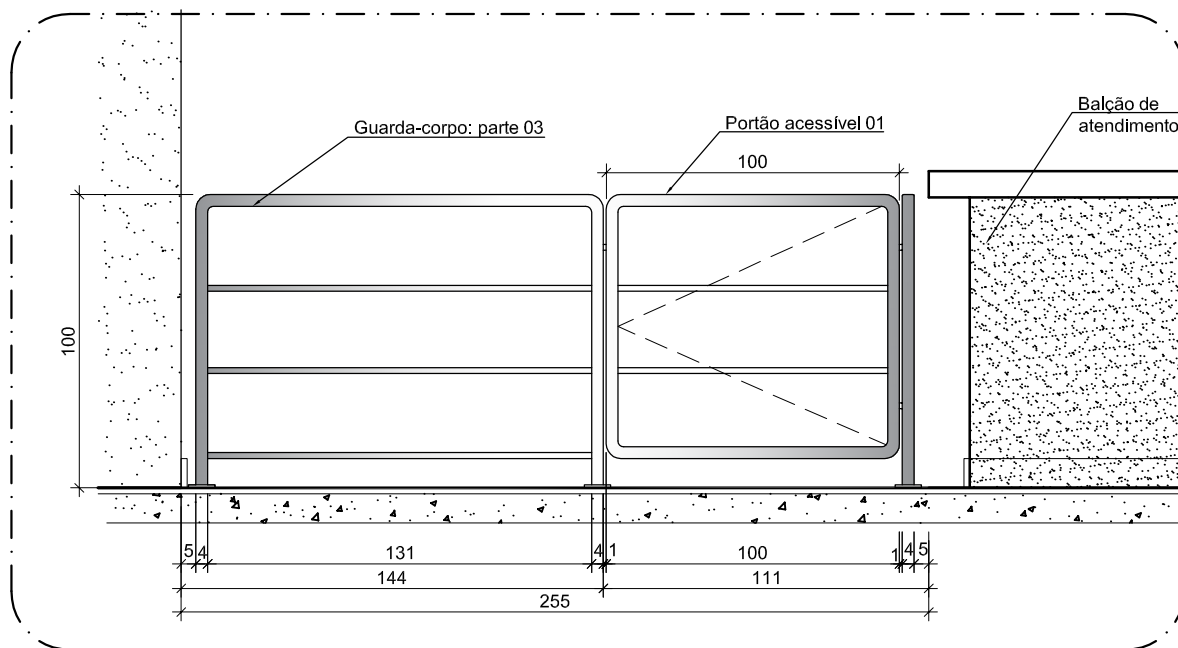


① VISTA 01: AMPLIAÇÃO DO GUARDA-CORPO PARTE 03
Escala: 1/25

NOTA: Conferir medidas no local.

UFV	UNIVERSIDADE FEDERAL DE VIÇOSA			PAD	
	CAMPUS FLORESTAL				
ARQUITETURA	ETAPA PROJETO BÁSICO			ÁREAS	
FOLHA:	OBRA RESTAURANTE UNIVERSITÁRIO - ACESSO E SAÍDA: GUARDA-CORPO / CATRACA / PORTÃO ACESSÍVEL			CONSTRUÍDA	
03/06	TÍTULO VISTAS			A CONSTRUIR	
	ESCALA: INDICADA	DATA: SETEMBRO 2018	ORDEM:	A DEMOLIR	
ARQUITETO:	MODIFICAÇÕES:	INTERESSADO:	ARQUIVO:		
GUANAELI M M DA SILVA	RAFAEL LOPES E SILVA	RENATA O. CASTRO		TOTAL	

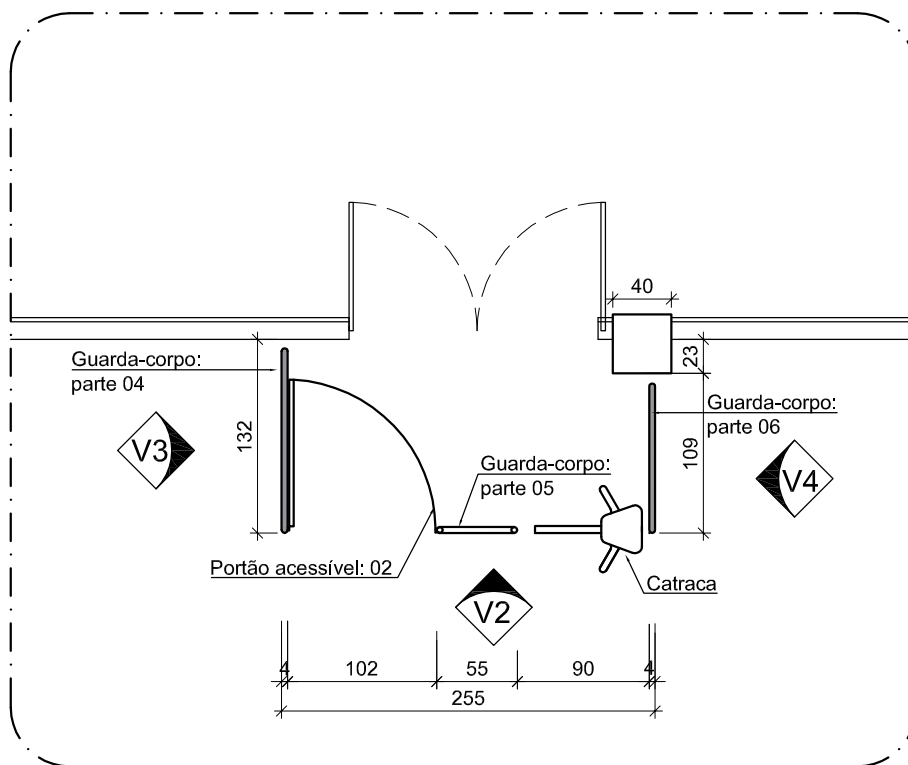


① PLANTA BAIXA: CATRACA E PORTÃO ACESSÍVEL - SAÍDA: VÃOS
Escala: 1/50

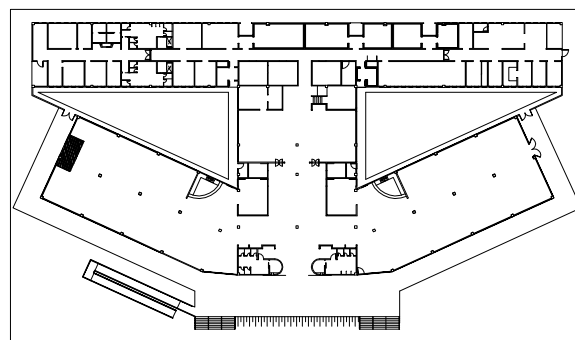


② MAPA DE LOCALIZAÇÃO
Escala: 1/1250

NOTA: Conferir medidas no local.


UFV	UNIVERSIDADE FEDERAL DE VIÇOSA			PAD	
	CAMPUS FLORESTAL				
ARQUITETURA	ETAPA PROJETO BÁSICO			ÁREAS	
FOLHA:	OBRA RESTAURANTE UNIVERSITÁRIO - SAÍDA:			CONSTRUÍDA	
04/06	GUARDA-CORPO / CATRACA / PORTÃO ACESSÍVEL				
	TÍTULO PLANTA BAIXA: MEDIDAS GERAIS			A CONSTRUIR	
	ESCALA: INDICADA	DATA: SETEMBRO 2018	ORDEM:	A DEMOLIR	
ARQUITETO:	MODIFICAÇÕES:	INTERESSADO:	ARQUIVO:		
GUANAELI M M DA SILVA	RAFAEL LOPES E SILVA	RENATA O. CASTRO		TOTAL	

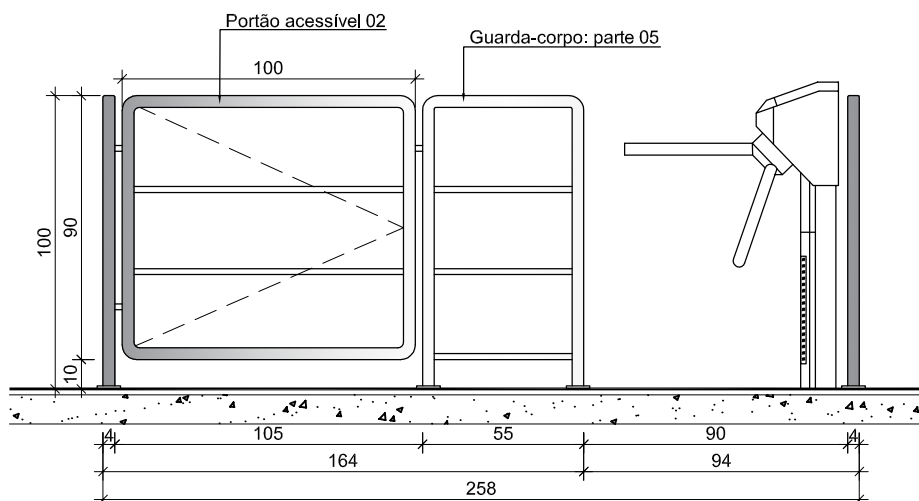

① VISTA 02- SAÍDA
Escala: 1/25

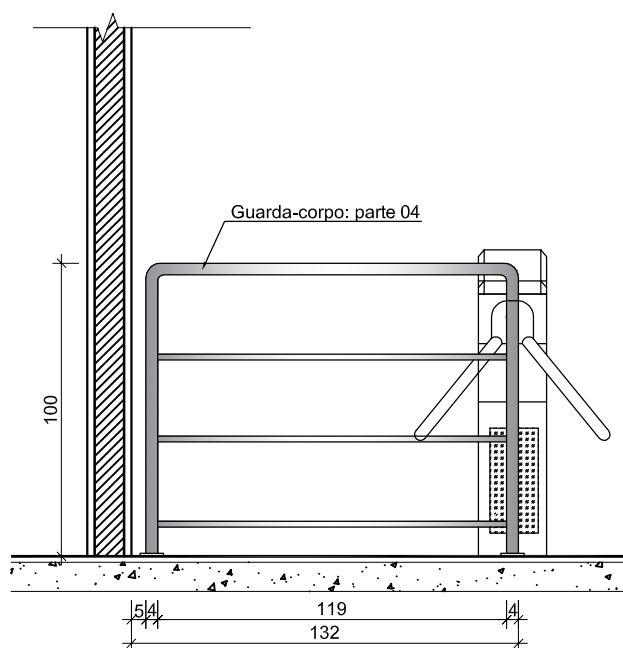


② VISTA 03 - SAÍDA
Escala: 1/25

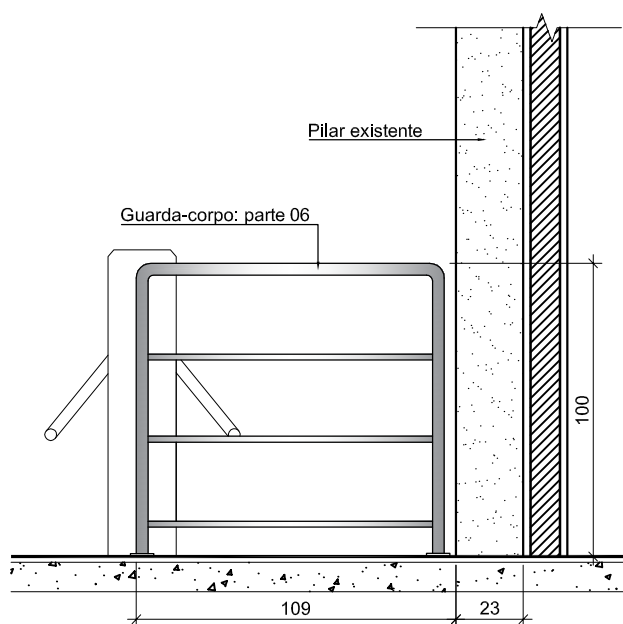

③ VISTA 04 - SAÍDA
Escala: 1/25


NOTA: Conferir medidas no local.

UFV	UNIVERSIDADE FEDERAL DE VIÇOSA			PAD	
	CAMPUS FLORESTAL				
ARQUITETURA	ETAPA PROJETO BÁSICO			ÁREAS	
FOLHA:	OBRA RESTAURANTE UNIVERSITÁRIO - SAÍDA: GUARDA-CORPO / CATRACA / PORTÃO ACESSÍVEL			CONSTRUÍDA	
05/06	TÍTULO VISTAS			A CONSTRUIR	
	ESCALA: INDICADA	DATA: SETEMBRO 2018	ORDEM:	A DEMOLIR	
ARQUITETO:	MODIFICAÇÕES:	INTERESSADO:	ARQUIVO:		
GUANAELI M M DA SILVA	RAFAEL LOPES E SILVA	RENATA O. CASTRO		TOTAL	

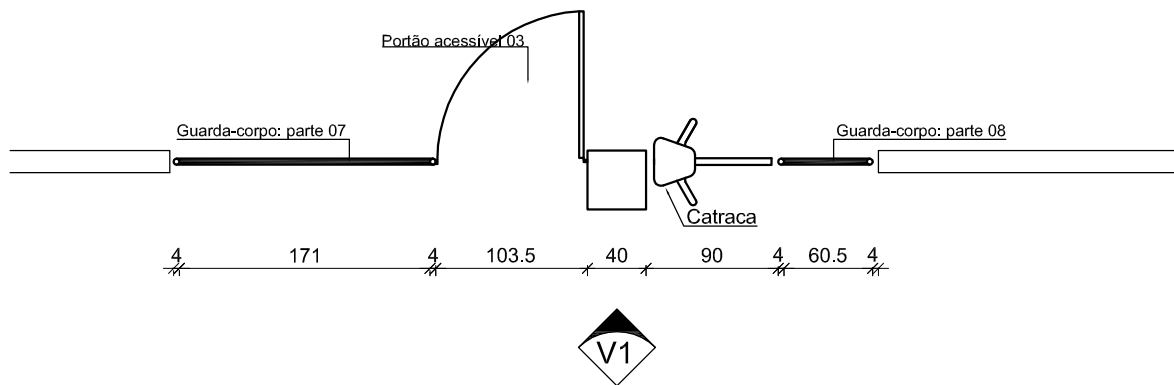


PLANTA BAIXA: CATRACA E PORTÃO ACESSÍVEL - ENTRE SALÃO E HALL DE DISTRIBUIÇÃO: VÃOS

① Escala: 1/50

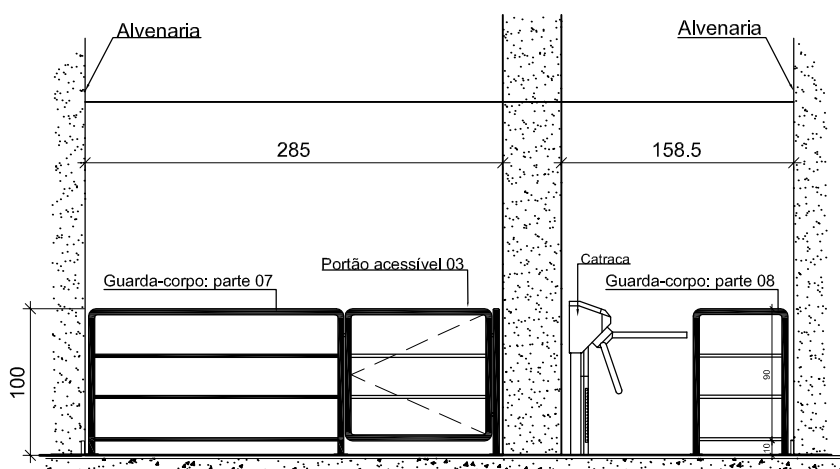

① VISTA 01: GUARDA-CORPO PARTES 07 e 08

Escala: 1/50

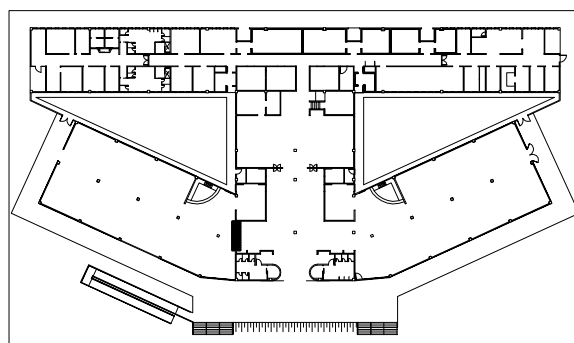

② MAPA DE LOCALIZAÇÃO

Escala: 1/1250

NOTA: Conferir medidas no local.

UFV	UNIVERSIDADE FEDERAL DE VIÇOSA			PAD		
	CAMPUS FLORESTAL					
ARQUITETURA	ETAPA PROJETO BÁSICO				ÁREAS	
FOLHA:	OBRA RESTAURANTE UNIVERSITÁRIO - ENTRE SALÃO E HALL DE DISTRIBUIÇÃO : GUARDA-CORPO / CATRACA / PORTÃO ACESSÍVEL				CONSTRUÍDA	
06/06	TÍTULO PLANTA BAIXA: MEDIDAS GERAIS E VISTA 01				A CONSTRUIR	
	ESCALA: INDICADA	DATA: SETEMBRO 2018	ORDEM:		A DEMOLIR	
ARQUITETO:	MODIFICAÇÕES:	INTERESSADO:		ARQUIVO:		
GUANAELI M M DA SILVA	RAFAEL LOPES E SILVA	RENATA O. CASTRO			TOTAL	